

АКТ

по разграничению ответственности за эксплуатацию инженерных сетей, устройств и оборудования между Управляющей компанией и собственниками помещений многоквартирного дома.

1. Граница ответственности за эксплуатацию инженерных сетей, устройств и оборудования между Управляющей компанией в многоквартирном жилом доме и личным имуществом - помещением Собственника является:

- по строительным конструкциям – внутренняя поверхность стен помещения, оконные заполнения и входная дверь в помещение (квартиру);
- на системах холодного водоснабжения – отсекающая арматура (первый вентиль) от стояковых трубопроводов. При отсутствии вентилей – по первым сварным соединениям на стояках;
- на системе канализации – плоскость раструба тройника канализационного стояка, расположенного в помещении (квартире);
- на системе электроснабжения – выходные соединительные клеммы автоматических выключателей, расположенных в распределительном щитке. Квартирный электросчетчик не принадлежит к общему имуществу.

Граница ответственности за эксплуатацию инженерных сетей, устройств и оборудования между Управляющей компанией и Собственником обозначена пунктирной линией на схеме.

2. Собственник несет ответственность за предоставление доступа к общим сетям, устройствам и оборудованию находящимся и/или проходящим транзитом через помещение.

3. В случае выхода из строя инженерных сетей, устройств и оборудования входящих в зону ответственности Собственника (в т.ч. аварий), составляется при необходимости аварийный акт в течение 3-х рабочих дней. Ремонт, аварийное обслуживание и устранение последствий аварий производится за счет средств Собственника.

4. В случае выхода из строя инженерных сетей, устройств и оборудования, входящих в зону ответственности Управляющей компании (в т.ч. аварий), составляется при необходимости аварийный акт в течение 3-х рабочих дней. Ремонт, аварийное обслуживание и устранение последствий аварий производится за счет средств, уплаченных Собственником за содержание и текущий ремонт.

5. В случае ограничения Собственником доступа к общим инженерным сетям, устройствам и оборудованию, входящим в зону ответственности Управляющей компании, ремонт этих инженерных сетей, устройств и оборудования, а также аварийное обслуживание и устранение последствий аварий производится за счет средств Собственника.

6. При привлечении Собственником сторонних организаций к производству работ на инженерных сетях, устройствах и оборудовании входящих в зону ответственности Собственника и/или Управляющей компании, ответственность за возможный ущерб, нанесенный в результате проведения работ имуществу Собственника, общему имуществу, имуществу других Собственников, имуществу Управляющей компании или третьих лиц, несет Собственник. Ремонт, аварийное обслуживание и устранение последствий аварий производится за счет средств Собственника*.

**В данном случае вызов аварийной бригады не входит в платеж за содержание и текущий ремонт жилищного фонда и оплачивается Собственником дополнительно после выставления Управляющей компанией соответствующего счета*

Нормативные акты:
Постановление Правительства РФ от 13.08.2006 N 491(ред. от 15.12.2018)
"Об утверждении Правил содержания общего имущества в многоквартирном доме и правил изменения размера платы за содержание жилого помещения в случае оказания услуг и выполнения работ по управлению, содержанию и ремонту общего
имущества в многоквартирном доме ненадлежащего качества и (или) с перерывами, превышающими
установленную продолжительность"


8. Внешней границей сетей электро-, тепло-, водоснабжения и водоотведения, информационно-телекоммуникационных сетей (в том числе сетей проводного радиовещания, кабельного телевидения, оптоволоконной сети, линий телефонной связи и других подобных сетей), входящих в состав общего имущества, если иное не установлено законодательством Российской Федерации, является внешняя граница стены многоквартирного дома, а границей эксплуатационной ответственности при наличии коллективного (общедомового) прибора учета соответствующего коммунального ресурса, если иное не установлено соглашением собственников помещений с исполнителем коммунальных услуг или ресурсоснабжающей организацией, является место соединения коллективного (общедомового) прибора учета с соответствующей инженерной сетью, входящей в многоквартирный дом.

Постановление Правительства РФ от 29.07.2013 N 644(ред. от 26.07.2018)"Об утверждении Правил холодного водоснабжения и водоотведения и о внесении изменений в некоторые акты Правительства Российской Федерации"
"граница эксплуатационной ответственности" - линия раздела объектов централизованных систем холодного водоснабжения и (или) водоотведения, в том числе водопроводных и (или) канализационных сетей, по

СХЕМЫ

Устанавливаются следующие границы эксплуатационной ответственности:

Зона ответственности УК

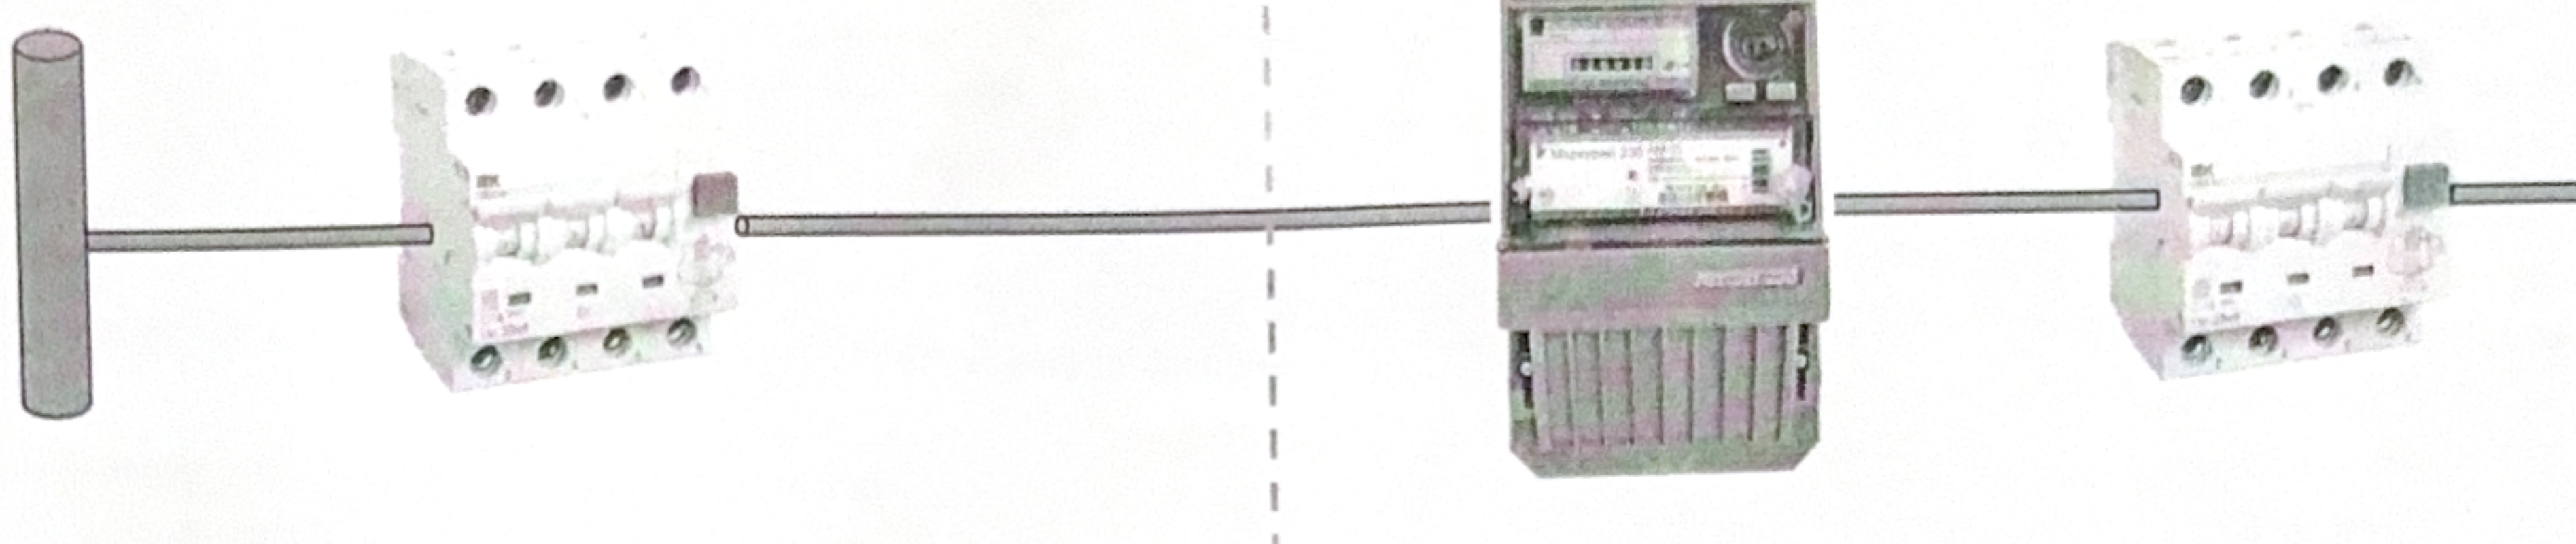


Зона ответственности Собственника

Зона ответственности УК

Зона ответственности Собственника

Зона ответственности
УК

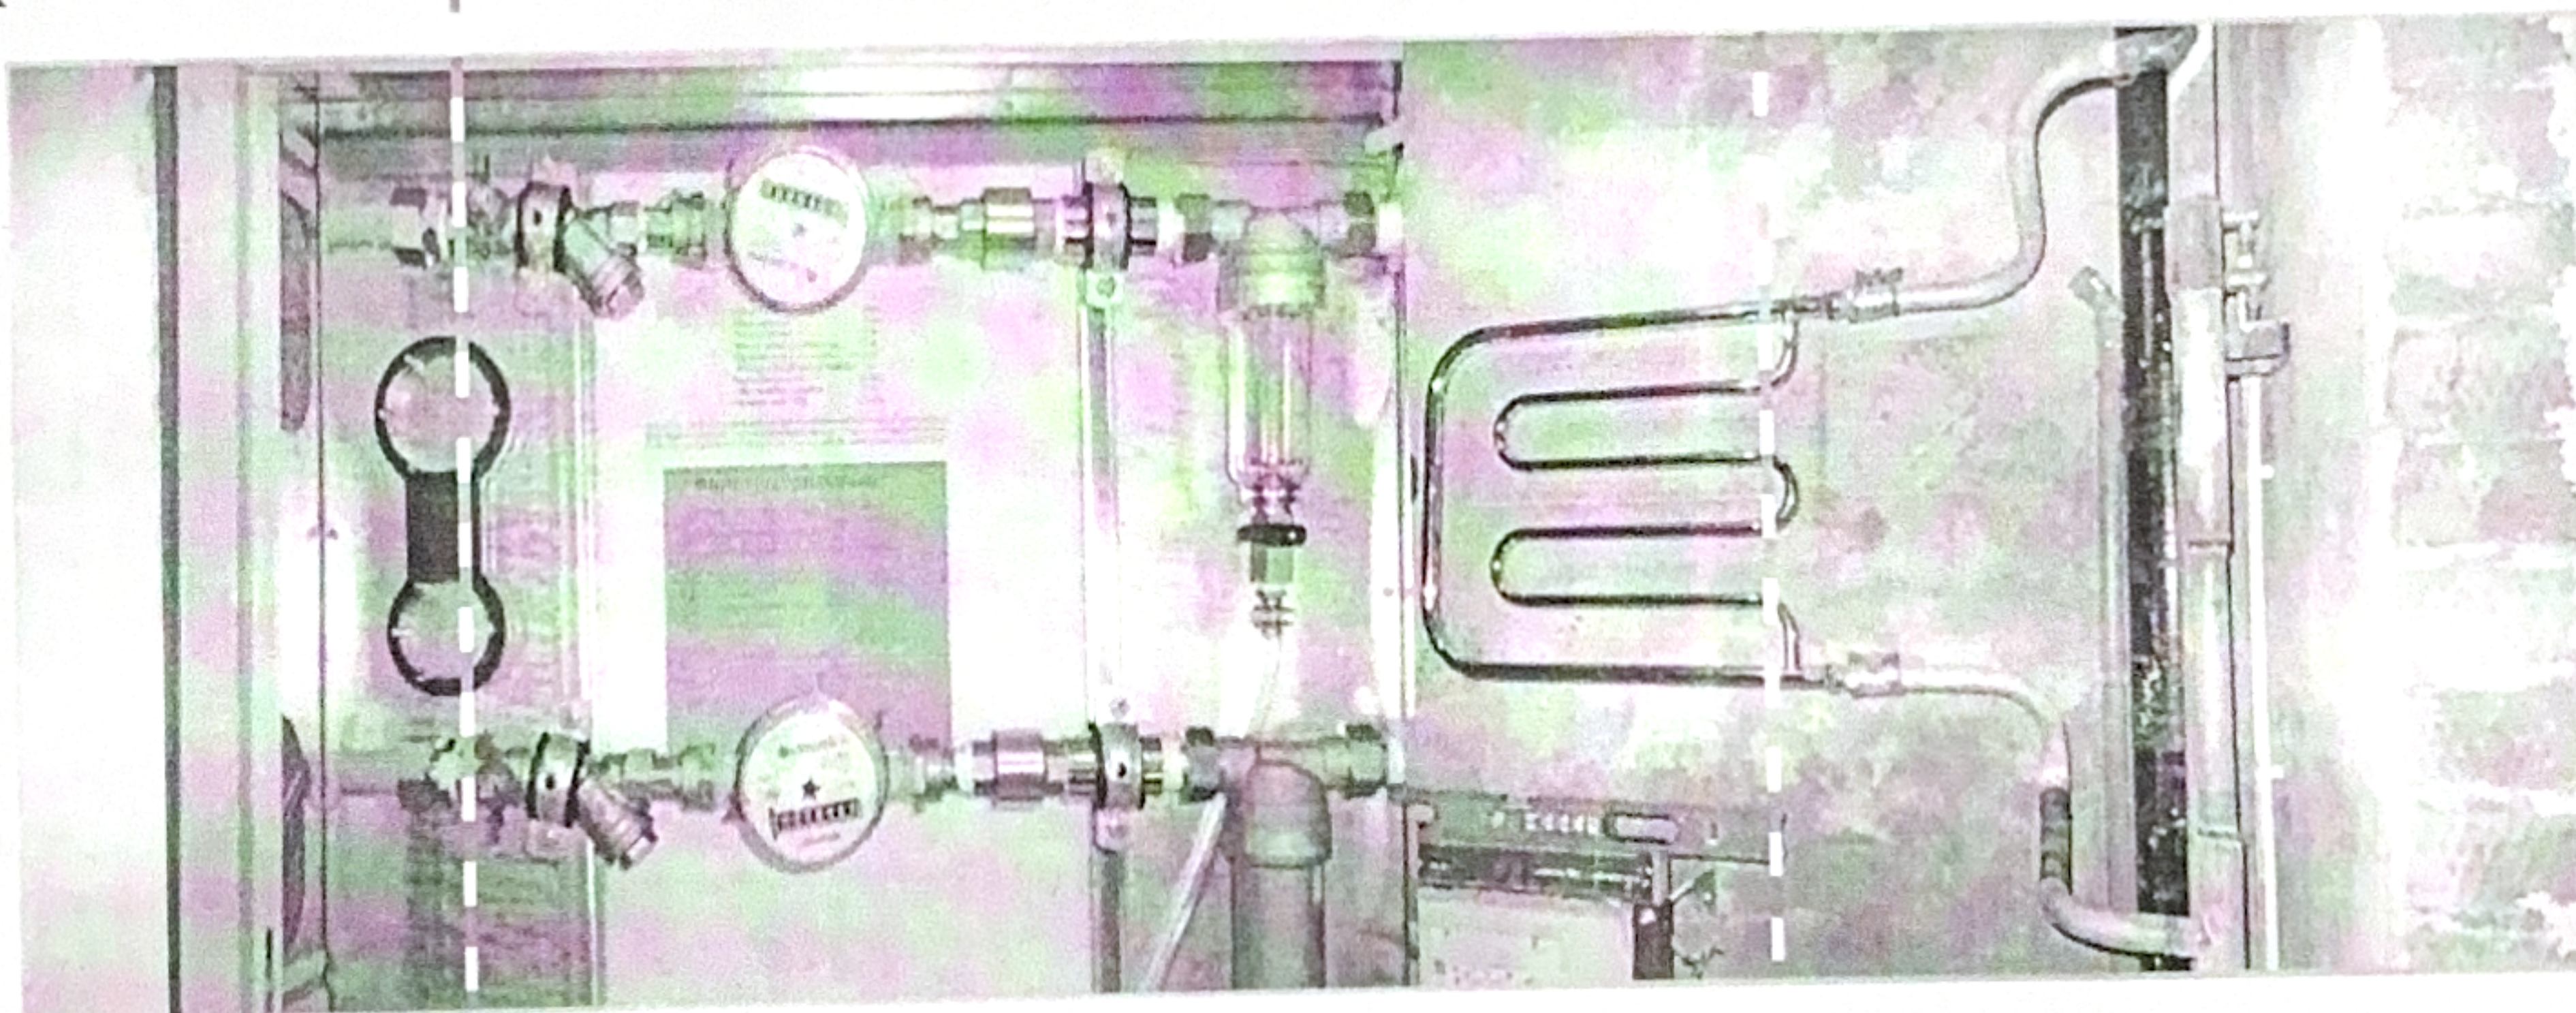


3. Границами ответственности по канализации является место присоединения отводящей трубы канализации квартиры к тройнику или кресту транзитного стояка домового водоотведения. Отводящую трубу и всю канализационную разводку внутри квартиры обслуживает Собственник. Тройник или крест транзитного стояка и сам стояк обслуживается Управляющей компанией.

Зона ответственности
Собственника

Зона
ответственности
УК

Зона ответственности
Собственника

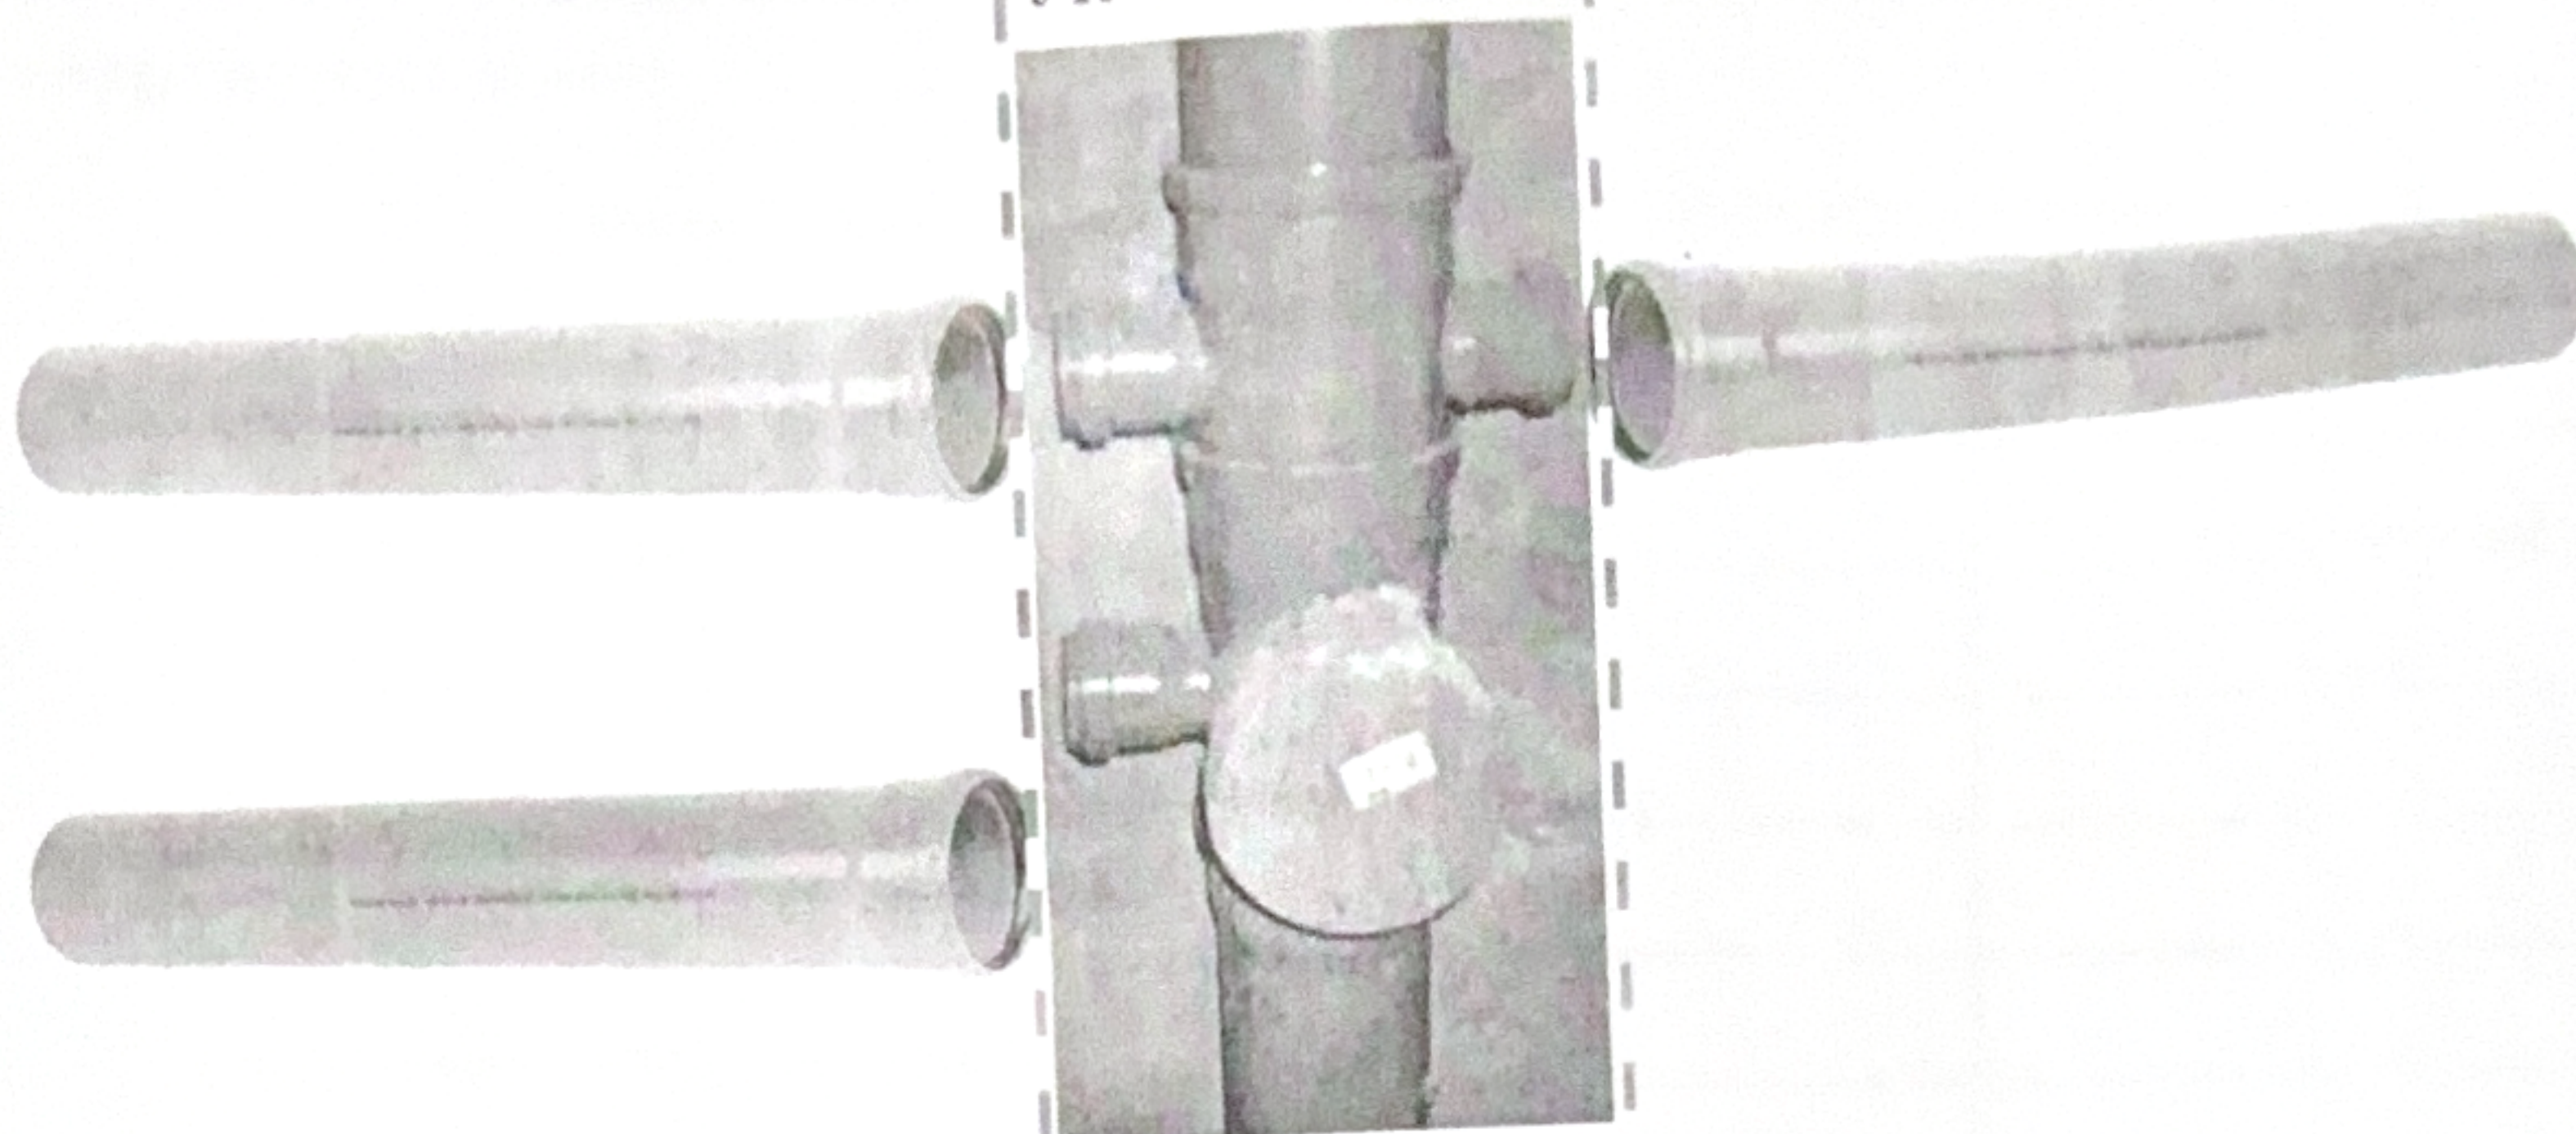

4. Границами ответственности по переговорно-замочному устройству (ПЗУ) являются точка крепления подходящего кабеля к квартирному блоку ПЗУ. Квартирный блок ПЗУ, установленный внутри квартиры, обслуживает Собственник. Подводка к квартирному блоку ПЗУ находится на общедомовом балансе и обслуживается Управляющей компанией.

Зона ответственности УК.

Зона ответственности Собственника



Управляющая Организация
«ЖК-Валенсия»
Д.П. Паренко М.Г.
подпись